

# ΚΑΝΟΝΙΣΜΟΣ ΛΕΙΤΟΥΡΓΙΑΣ ΧΡΙΣΤΟΥΓΕΝΝΙΑΤΙΚΗΣ ΑΓΟΡΑΣ ΔΗΜΟΥ ΚΑΣΤΟΡΙΑΣ

## **Άρθρο 1**

### ΑΝΤΙΚΕΙΜΕΝΟ ΤΟΥ ΚΑΝΟΝΙΣΜΟΥ

Ο παρών κανονισμός ρυθμίζει:

- 1) τις προϋποθέσεις λειτουργίας και την οργάνωση της Χριστουγεννιάτικης Αγοράς στο πάρκο Ολυμπιακής Φλόγας του Δήμου Καστοριάς, ενόψει των εορτών Χριστουγέννων, Πρωτοχρονιάς
- 2) τους κανόνες αισθητικής, υγιεινής και τάξης στο χώρο.

## **Άρθρο 2**

### ΝΟΜΙΚΟ ΠΛΑΙΣΙΟ

Ο παρών Κανονισμός εκδίδεται βάσει:

- α) Νόμων,
- β) Π.Δ και
- γ) εγκυκλίων που αφορούν στην ίδρυση και λειτουργία Χριστουγεννιάτικης Αγοράς όπως τροποποιήθηκαν και ισχύουν σήμερα:
  - 1) Άρθρα 75 και 79 του Ν.3436/2006 Κ.Δ.Κ
  - 2) Άρθρα 83, 84 και 94 του Ν.3852/10
  - 3) Ν.4497/2017 «Άσκηση υπαίθριων εμπορικών δραστηριοτήτων, εκσυγχρονισμός της επιμελητηριακής νομοθεσίας και άλλες διατάξεις»
  - 4) Υ.Δ. 47829/2017
  - 5) Κάθε άλλη διάταξη που αναφέρεται στον παρόντα κανονισμό.

## **Άρθρο 3**

### ΓΕΝΙΚΑ

1. Η Χριστουγεννιάτικη αγορά, θα **διαρκέσει είκοσι (20) συναπτές ημέρες, οι οποίες θα καθορίζονται ετησίως μετά από απόφαση του Δημοτικού Συμβουλίου.**
2. Θα διεξαχθεί στην Κοινότητα Καστοριάς - Πάρκο Ολυμπιακής Φλόγας, όπως φαίνεται στο συνημμένο τοπογραφικό διάγραμμα και το οποίο αποτελεί αναπόσπαστο μέρος της απόφασης αυτής.
3. Υπεύθυνος για τη διοργάνωση, τον καθορισμό των όρων συμμετοχής, τη χορήγηση των σχετικών εγκρίσεων των διαφόρων φυσικών ή νομικών προσώπων σε αυτήν, τη διενέργεια εκδηλώσεων στο χώρο κατά το χρόνο λειτουργίας της αγοράς και την εν γένει καλή λειτουργία και διεξαγωγή της, είναι ο Δήμος Καστοριάς, ο αρμόδιος αντιδήμαρχος – η Διεύθυνση Τοπικής Οικονομικής Ανάπτυξης-Τμήμα Αδειοδοτήσεων και Ρύθμισης Εμπορικών Δραστηριοτήτων.

## **Άρθρο 4**

### ΓΕΝΙΚΕΣ ΥΠΟΧΡΕΩΣΕΙΣ

1. Η παραλαβή των προβλεπόμενων δικαιολογητικών για τη χορήγηση των εγκρίσεων συμμετοχής, η τήρηση των σχετικών φακέλων σε ειδικό για τον σκοπό αυτό αρχείο, η παροχή κάθε δυνατής βοήθειας σε αυτούς που επιθυμούν να συμμετέχουν και η έγκαιρη πληροφόρηση των ενδιαφερομένων πάνω σε θέματα που τους αφορούν, αποτελούν υποχρεώσεις του Δήμου.

2. Η προσέλευση και συνεργασία με τις αρμόδιες υπηρεσίες του Δήμου Καστοριάς, η συγκέντρωση των προβλεπόμενων δικαιολογητικών, η έγκαιρη υποβολή τους στην αρμόδια υπηρεσία του Δήμου και η καταβολή των προβλεπόμενων τελών στο Ταμείο του Δήμου, αποτελούν υποχρεώσεις όσων επιθυμούν να συμμετάσχουν και να εξασφαλίσουν τη σχετική άδεια.
3. Όλοι οι συμμετέχοντες οφείλουν:
- α) να φροντίζουν για την ευπρεπή εμφάνιση, την πολιτισμένη ατμόσφαιρα και την καθαριότητα του χώρου,
  - β) να απέχουν από κάθε ενέργεια που θα μπορούσε να προκαλέσει οποιασδήποτε μορφής και έκτασης υποβάθμιση του περιβάλλοντος και της αισθητικής που αρμόζει στην ιστορία και τον πολιτισμό της πόλης, στο ήθος των κατοίκων και στους κανόνες των χρηστών και συναλλακτικών ηθών, καθώς και στους κανόνες της καλής εν γένει συμπεριφοράς,
  - γ) να συμμορφώνονται γενικά με τις διατάξεις των νόμων, Π.Δ., εγκυκλίων και οδηγιών, όπως ισχύουν κάθε φορά, καθώς και με τις διατάξεις του παρόντος κανονισμού,
  - δ) να μην προβαίνουν σε οποιασδήποτε μορφής παρέμβαση στους παραχωρημένους προς χρήση χώρους (ξύλινα σπιτάκια) σύμφωνα με το τοπογραφικό διάγραμμα και
  - ε) να τηρούν τους όρους και τις διατάξεις του κανονισμού καθαριότητας του Δήμου.

## **Άρθρο 5**

### **ΚΑΘΟΡΙΣΜΟΣ ΕΠΙΤΡΕΠΟΜΕΝΩΝ ΕΙΔΩΝ ΠΡΟΣ ΠΩΛΗΣΗ**

Τα είδη που επιτρέπεται να πωλούνται θα είναι:

1. Ζαχαρωτά, καραμέλες, ξηροί καρποί
2. Είδη σοκολατοποιίας, βάφλες, λουκουμάδες, χαλβάς κτλ
3. Φωτογραφείο
4. Παραδοσιακά προϊόντα (όσπρια, γλυκά κουταλιού κτλ)
5. Είδη Οινοπωλείου (ζεστό κρασί)
6. Χριστουγεννιάτικα παιχνίδια, μινιατούρες
7. Πίτσες, πείνιρλί
8. Αγιογραφίες, κεραμικά
9. Ψιλικά, είδη δώρων, μπιζού, ηλεκτρονικά, gadgets κλπ βοηθήματα
10. Είδη αρωματοποιίας
11. Βιβλία
12. Είδη λαϊκής τέχνης
13. Είδη γουναρικών
14. Κάστανα
15. Παροχή υπηρεσιών από επιχειρήσεις μαζικής εστίασης και αναψυχής (Αναψυκτικά, ποτά, ροφήματα, καφέ, παγωτά, ποπ κορν, hot dog, πατάτες τηγανητές, σουβλάκια, λουκάνικα,)

## **Άρθρο 6**

### **ΕΓΚΡΙΣΗ ΣΥΜΜΕΤΟΧΗΣ ΚΑΙ ΤΡΟΠΟΣ ΔΙΑΘΕΣΗΣ ΤΩΝ ΧΩΡΩΝ**

Σύμφωνα με το άρθρο 38 του Ν.4497/2017:

1. Για τη συμμετοχή στην υπαίθρια αγορά απαιτείται έγκριση συμμετοχής σύμφωνα με τον κανονισμό λειτουργίας της χριστουγεννιάτικης αγοράς.

2. Η ισχύς των εγκρίσεων αυτών είναι ίση με τη διάρκεια λειτουργίας της υπαίθριας Χριστουγεννιάτικης Αγοράς.
3. Οι εγκρίσεις δίνονται με κλήρωση ως εξής:
  - α) Σε ποσοστό 70% σε πωλητές που διαθέτουν όλα τα νόμιμα φορολογικά παραστατικά και ΚΑΔ σχετικά με τη δραστηριοποίηση στο υπαίθριο εμπόριο
  - β) 20% σε πωλητές βιομηχανικών ειδών αδειούχους πωλητές λαϊκών αγορών και σε κατόχους παραγωγικής άδειας λαϊκών αγορών με αντικείμενο εκμετάλλευσης άνθη, φυτά και μεταποιημένα προϊόντα
  - γ) 10% σε αδειούχους πλανόδιου ή στάσιμου εμπορίου με αντικείμενο πώλησης από τα επιτρεπόμενα της Χριστουγεννιάτικης Αγοράς

Σε περίπτωση μη ενδιαφέροντος από αδειούχους των κατηγοριών (β) και (γ) ο αριθμός των θέσεων των κατηγοριών αυτών προστίθεται στον αριθμό της κατηγορίας (α).

Κάτοχοι αδειών για συγκεκριμένες κυριακάτικες αγορές που εκδόθηκαν με βάση προγενέστερο θεσμικό πλαίσιο, μπορούν να ζητούν τη συμμετοχή τους στις υπαίθριες αγορές του παρόντος και υπολογίζονται στο ποσοστό της περίπτωσης (α). Οι φορείς λειτουργίας μπορεί να καθορίζουν υπερβάλλοντα αριθμό θέσεων που προορίζονται αποκλειστικά για τους αδειούχους φορείς Κ.Α.Λ.Ο. (Κοινωνική Αλληλέγγυα Οικονομία) του άρθρου 45. Για τους εν λόγω αδειούχους δίδεται μία θέση ανά τέσσερα μέλη, τα οποία διαθέτουν βεβαίωση πιστοποίησης ίδιας δημιουργίας, σύμφωνα με την παράγραφο 3 του άρθρου 45.

- Στην παρούσα αγορά συμμετέχουν σύμφωνα με το άρθρο 38 παράγραφος 3 πωλητές που διαθέτουν όλα τα νόμιμα φορολογικά παραστατικά και δεν είναι αδειούχοι λαϊκών αγορών, πλανόδιου ή στάσιμου εμπορίου, εφόσον διαθέτουν βεβαίωση δραστηριοποίησης υπαίθριου εμπορίου ετήσιας διάρκειας που εκδίδεται από τον Δήμο μόνιμης κατοικίας τους. Για την χορήγηση της εν λόγω βεβαίωσης κατατίθεται αίτηση με τα επισυναπτόμενα δικαιολογητικά:

- α. βεβαίωση έναρξη δραστηριότητας από το TAXIS,
- β. βεβαίωση ταμειακής μηχανής από το TAXIS ή βεβαίωση απαλλαγής από αρμόδια φορολογική αρχή,
- γ. πιστοποιητικό υγείας, όπου απαιτείται,
- δ. φωτοτυπία δελτίου ταυτότητας ή διαβατηρίου κατά περίπτωση,
- ε. άδεια διαμονής σε ισχύ, κατά περίπτωση.

4. Για την υποβολή της αίτησης συμμετοχής στην Διεύθυνση Τοπικής Οικονομικής Ανάπτυξης-Τμήμα Αδειοδοτήσεων και Ρύθμισης Εμπορικών δραστηριοτήτων, το ενδιαφερόμενο φυσικό πρόσωπο επιδεικνύει:
  - α) την άδεια υπαίθριου εμπορίου που κατέχει ή την βεβαίωση της παραγράφου 3 κατά περίπτωση και
  - β) βιβλιάριο υγείας, εφόσον πρόκειται για διάθεση τροφίμων.

Μετά την υποβολή των αιτήσεων και το πέρας της διαδικασίας εκδίδεται κατάλογος συμμετεχόντων ο οποίος αναρτάται στο δημοτικό κατάστημα προκειμένου οι επιλεγέντες να καταβάλλουν τα αναλογούντα τέλη και να εκδοθεί η έγκριση συμμετοχής. Οι σχετικές εγκρίσεις συμμετοχής χορηγούνται ύστερα από δημόσια κλήρωση μεταξύ των ενδιαφερομένων, εφόσον κάθε φορά απαιτείται (εάν ο αριθμός των αιτούμενων ξεπερνά τον καθορισμένο αριθμό θέσης – δραστηριότητας).

5. Οι συμμετέχοντες δεν πρέπει να έχουν οικονομικές εκκρεμότητες με το Δήμο σύμφωνα με όσα αναφέρονται στο άρθρο 285 του ν. 3463/2006.
6. Οι άδειες είναι προσωποπαγείς και δεν επιτρέπεται η μεταβίβαση, εισφορά, η εκμίσθωση και η παραχώρηση κατά χρήση των αδειών της παραγράφου αυτής

καθώς και η άσκηση των δικαιωμάτων που απορρέουν από αυτές, από οποιονδήποτε τρίτο. Σε περίπτωση διαπίστωσης υπενοικίασης της θέσεως σε άλλο πρόσωπο θα επιβάλλεται πρόστιμο και στους δύο.

7. Η έκδοση και η παραλαβή από τον ενδιαφερόμενο της σχετικής έγκρισης του Δήμου για χρήση και εγκατάστασή του στον χώρο διεξαγωγής, παρέχει το δικαίωμα χρήσης του χώρου κατά το διάστημα λειτουργίας του. Κατά συνέπεια η οποιαδήποτε εγκατάσταση ή χρήση του χώρου πριν την έκδοση και παραλαβή από τον ενδιαφερόμενο της σχετικής αδειάς ή η χρήση του χώρου μετά την λήξη της αδειάς θεωρείται αυθαίρετη, συνιστά παράνομη κατάληψη κοινοχρήστου χώρου και υπόκειται στις κυρώσεις που προβλέπει ο Νόμος.
8. Το καταβαλλόμενο τέλος θα καθορίζεται ετησίως με απόφαση του Δημοτικού Συμβουλίου.
9. Για την θέση που καταλαμβάνει κάθε πωλητής διενεργείται κλήρωση.

### **Άρθρο 7**

#### **ΕΓΚΑΤΑΣΤΑΣΕΙΣ ΕΚΔΗΛΩΣΗΣ**

Οι εγκαταστάσεις πώλησης των εμπορευμάτων θα γίνονται σε ειδικά διαμορφωμένους χώρους:

δεκαπέντε (15) ξύλινα σπιτάκια διαστάσεων 3x2 για τους οποίους οκτώ (8) θέσεις θα είναι παρασκευής και προσφοράς τροφίμων και ποτών και οι λοιπές επτά (7) θέσεις θα διατεθούν για την πώληση ειδών των αναφερομένων στο άρθρο 5.

Σύμφωνα με την παρ.4 του άρθρου 26 του ν.4497/2017, με την επιφύλαξη των διατάξεων αρμοδιότητας του Υπουργείου Υποδομών και Μεταφορών, η κατασκευή και τοποθέτηση στους χώρους λειτουργίας των υπαίθριων αγορών στεγάστρων - σκιάδων ανοιχτού τύπου, μεταλλικών ή μη, πακτωμένων στο έδαφος με μπετόν ή μη, εγκαθίστανται από τον οικείο δήμο, ύστερα από έγκριση της αρμόδιας τεχνικής υπηρεσίας του για την ασφάλεια και τη στατικότητα των κατασκευών.

Αν ο αιτών τη συμμετοχή, υπαναχωρήσει ή δε συμμετάσχει, το τυχόν καταβληθέν τέλος χρήσης εκπίπτει υπέρ του Δήμου ως εύλογη και δίκαιη ποινική ρήτρα.

### **Άρθρο 8**

#### **ΥΠΟΧΡΕΩΣΕΙΣ ΣΥΜΜΕΤΕΧΟΝΤΩΝ**

Οι συμμετέχοντες υποχρεούνται:

- α. Να διατηρούν το χώρο καθαρό καθ' όλη την διάρκειά της αγοράς και να συλλέγουν τα απορρίμματα, προκειμένου η υπηρεσία του Δήμου μας να προβαίνει στην αποκομιδή τους.
- β. Να κάνουν χρήση αποκλειστικά του χώρου που βρίσκεται εντός των ορίων του ή των παραπηγμάτων του και απαγορεύεται να επεκτείνονται εκτός τούτων σε άλλους χώρους (διαδρόμους, τυχόν κενές θέσεις κ.λπ).

### **Άρθρο 9**

#### **ΤΕΛΙΚΕΣ ΓΕΝΙΚΕΣ ΔΙΑΤΑΞΕΙΣ**

1. Απαγορεύεται αυστηρά η εκμίσθωση ή υπεκμίσθωση του χώρου από τους δικαιούχους σε τρίτο ή η χρησιμοποίησή του για κάθε άλλο σκοπό, εκτός αυτού για τον οποίο διατίθεται ο χώρος. Σε περίπτωση που διαπιστωθεί από τα στοιχεία Ταμειακής Μηχανής ή από οποιοδήποτε άλλο στοιχείο, εκμίσθωση ή υπεκμίσθωση χώρου, θα επιβάλλεται το νόμιμο πρόστιμο.
2. Σε περίπτωση παράβασης οποιουδήποτε των παραπάνω όρων, παρέχεται στο Δήμο το δικαίωμα να αποκλείει τον παραβάτη από το δικαίωμα συμμετοχής για μία

ή περισσότερες χρονιές, να διακόπτει την εν γένει λειτουργία του μισθίου, να κηρύσσει έκπτωτο τον μισθωτή και να διαθέτει κατά την βούλησή του τον χώρο και γενικά να λαμβάνει κάθε νόμιμο μέτρο προκειμένου να διασφαλιστούν τα δημοτικά συμφέροντα.

3. Η συμμετοχή στην παρούσα αγορά συνεπάγεται ρητή, πλήρη και ανεπιφύλακτη αποδοχή όλων των όρων του παρόντος Κανονισμού.
4. Οι ενδιαφερόμενοι που επιθυμούν να λάβουν μέρος στην παρούσα αγορά μπορούν να προμηθευτούν εγκαίρως την Κανονιστική Απόφαση του Δ. Σ. του Δήμου Καστοριάς.
5. Ο Δήμος υποχρεούται να παρέχει πλήρεις και σύμφωνα με τις προδιαγραφές ασφαλείας ηλεκτρολογικές εγκαταστάσεις. Οι εντός του κάθε εκθεσιακού χώρου εγκαταστάσεις είναι ευθύνη των εκθετών που όμως πρέπει να συμμορφώνονται με τις υποδείξεις των τεχνικών του Δήμου.
6. Ο Δήμος θα φροντίζει για την καθαριότητα του χώρου κατά τη διάρκεια και μετά το πέρας της Χριστουγεννιάτικης Αγοράς.
7. Ο Δήμος θα λαμβάνει όλα τα απαραίτητα μέτρα για την αποφυγή κάθε συγκοινωνιακής παρακώλυσης σε συνεργασία με τις Αστυνομικές Αρχές.
8. Ο Δήμος δεν φέρει καμία ευθύνη για την φύλαξη εμπορευμάτων ή προϊόντων που θα εγκαταστήσουν οι συμμετέχοντες στην Χριστουγεννιάτικη Αγορά στο χώρο που θα τους διατεθεί. Η ευθύνη για την φύλαξη εμπορευμάτων ή προϊόντων βαρύνει αποκλειστικά τους ίδιους.
9. Ο Δήμος δεν φέρει καμία ευθύνη σε περίπτωση που προκληθεί πυρκαγιά στον χώρο της Χριστουγεννιάτικης Αγοράς από οποιαδήποτε αιτία. Η ευθύνη βαρύνει αποκλειστικά τους ίδιους τους συμμετέχοντες.
10. Περιπτώσεις που τυχόν προκύψουν και δεν αναφέρονται στον Κανονισμό, θα καλύπτονται από τους σχετικούς Νόμους, Διατάγματα και Υπουργικές Αποφάσεις.

## **Άρθρο 10**

### **ΣΥΓΚΡΟΤΗΣΗ ΤΡΙΜΕΛΟΥΣ ΕΠΙΤΡΟΠΗΣ ΔΙΑΧΕΙΡΙΣΗΣ ΧΡΙΣΤΟΥΓΕΝΝΙΑΤΙΚΗΣ ΑΓΟΡΑΣ**

Η διοργάνωση της Χριστουγεννιάτικης Αγοράς Καστοριάς συνιστά ένα σύνθετο έργο που πρέπει ο Δήμος Καστοριάς να διαχειρισθεί με προσοχή, υπευθυνότητα και σοβαρότητα ώστε να επαληθευτούν οι προσδοκίες για υψηλής ποιότητας οργάνωση και απόδοση.

Για το λόγο αυτό θα συγκροτείται κάθε χρόνο με απόφαση του Δημοτικού Συμβουλίου, τριμελής Επιτροπή Διαχείρισης της Χριστουγεννιάτικης αγοράς, αποτελούμενη από τον αρμόδιο αντιδήμαρχο και δύο δημοτικούς συμβούλους, με αρμοδιότητα:

1. Την εφαρμογή ενός ολοκληρωμένου συστήματος διαχείρισης του έργου, το οποίο θα προσδιορίζει όλες τις παραμέτρους, θα θέτει συγκεκριμένους στόχους και κριτήρια επιτυχίας, θα αναλύει κινδύνους, θα προβλέπει σενάρια διαχείρισης κρίσης, θα επιμελείται όλων των προβλημάτων και θα επιλύει περιπτώσεις που τυχόν προκύψουν και αναφέρονται στον παρόντα κανονισμό.
2. Την εκτέλεση όλων των απαραίτητων ενεργειών για την εξασφάλιση της παρουσίας της Πυροσβεστικής Υπηρεσίας καθώς και της Ελληνικής Αστυνομίας,

ώστε να διευθετείται η κυκλοφορία και η στάθμευση των οχημάτων, καθ' όλη τη διάρκεια της αγοράς.

3. Τη μέριμνα για την εγκατάσταση πινακίδων ενημέρωσης – ανακοινώσεων και πληροφοριακών στοιχείων κτλ.
4. Την εν γένει ενημέρωση των συμμετεχόντων στην αγορά.

## Άρθρο 11

Ο κανονισμός αυτός συντάχθηκε για την εύρυθμη λειτουργία της Χριστουγεννιάτικης Αγοράς Καστοριάς και υπερισχύει κάθε άλλης αντίθετης με αυτόν διάταξης.

Η ισχύς του κανονισμού αυτού είναι υποχρεωτική για όλους γενικά τους συναλλασσόμενους.

## Γενικές διατάξεις

Προϋπόθεση έκδοσης της άδειας συμμετοχής είναι η καταβολή του τέλους αυτής.

Η άδεια συμμετοχής δεν εκδίδεται αν δεν υφίσταται Δημοτική Ενημερότητα από την Ταμειακή Υπηρεσία του Δήμου Καστοριάς.

Η άδεια χορηγείται για συγκεκριμένο χώρο και θέση.

Η συμμετοχή στη Χριστουγεννιάτικη Αγορά Καστοριάς συνεπάγεται ανεπιφύλακτα την αποδοχή όλων των όρων του παρόντος κανονισμού.

Περιπτώσεις που τυχόν προκύπτουν και δεν αναφέρονται στον Κανονισμό, θα καλύπτονται από τους σχετικούς Νόμους, Διατάγματα και Υπουργικές Αποφάσεις.


Καστοριά 13 Νοεμβρίου 2019  
Η ΑΝΤΙΔΗΜΑΡΧΟΣ ΚΑΣΤΟΡΙΑΣ

ΟΛΓΑ ΘΕΟΧΑΡΗ - ΠΑΠΑΔΑΜΟΥ

Ο ΔΗΜΟΤΙΚΟΣ ΥΠΑΛΛΗΛΟΣ	Ο ΠΡΟΪΣΤΑΜΕΝΟΣ ΤΜΗΜΑΤΟΣ	Η ΠΡΟΪΣΤΑΜΕΝΗ ΔΙΕΥΘΥΝΣΗΣ ΤΟΠΙΚΗΣ ΟΙΚΟΝΟΜΙΚΗΣ ΑΝΑΠΤΥΞΗΣ
ΡΟΤΣΙΚΑΣ ΘΕΟΦΑΝΗΣ ΔΕ1/Α ΔΙΟΙΚΗΤΙΚΟΥ	ΣΠΑΝΙΔΗΣ ΝΙΚΟΛΑΟΣ ΔΕ1/Α ΔΙΟΙΚΗΤΙΚΟΥ	ΣΤΕΦΑΝΗ ΑΛΕΞΑΝΔΡΑ ΠΕ/Α ΔΙΟΙΚΗΤΙΚΟΥ



ΠΡΟΒΟΛΙΚΟ ΣΥΣΤΗΜΑ: ΕΓΚΑΡΣΙΑ ΜΕΡΚΑΤΟΡΙΚΗ ΕΓΣΑ 87  
 ΕΛΛΙΨΟΕΙΔΕΣ: GRS80  
 ΣΥΝΤΕΛΕΣΤΗΣ ΚΛΙΜΑΚΑΣ: 1.000264  
 ΑΡΧΗ ΣΥΝΤΕΤΑΓΜΕΝΩΝ: Φ0 = 0, Λ0 = 24

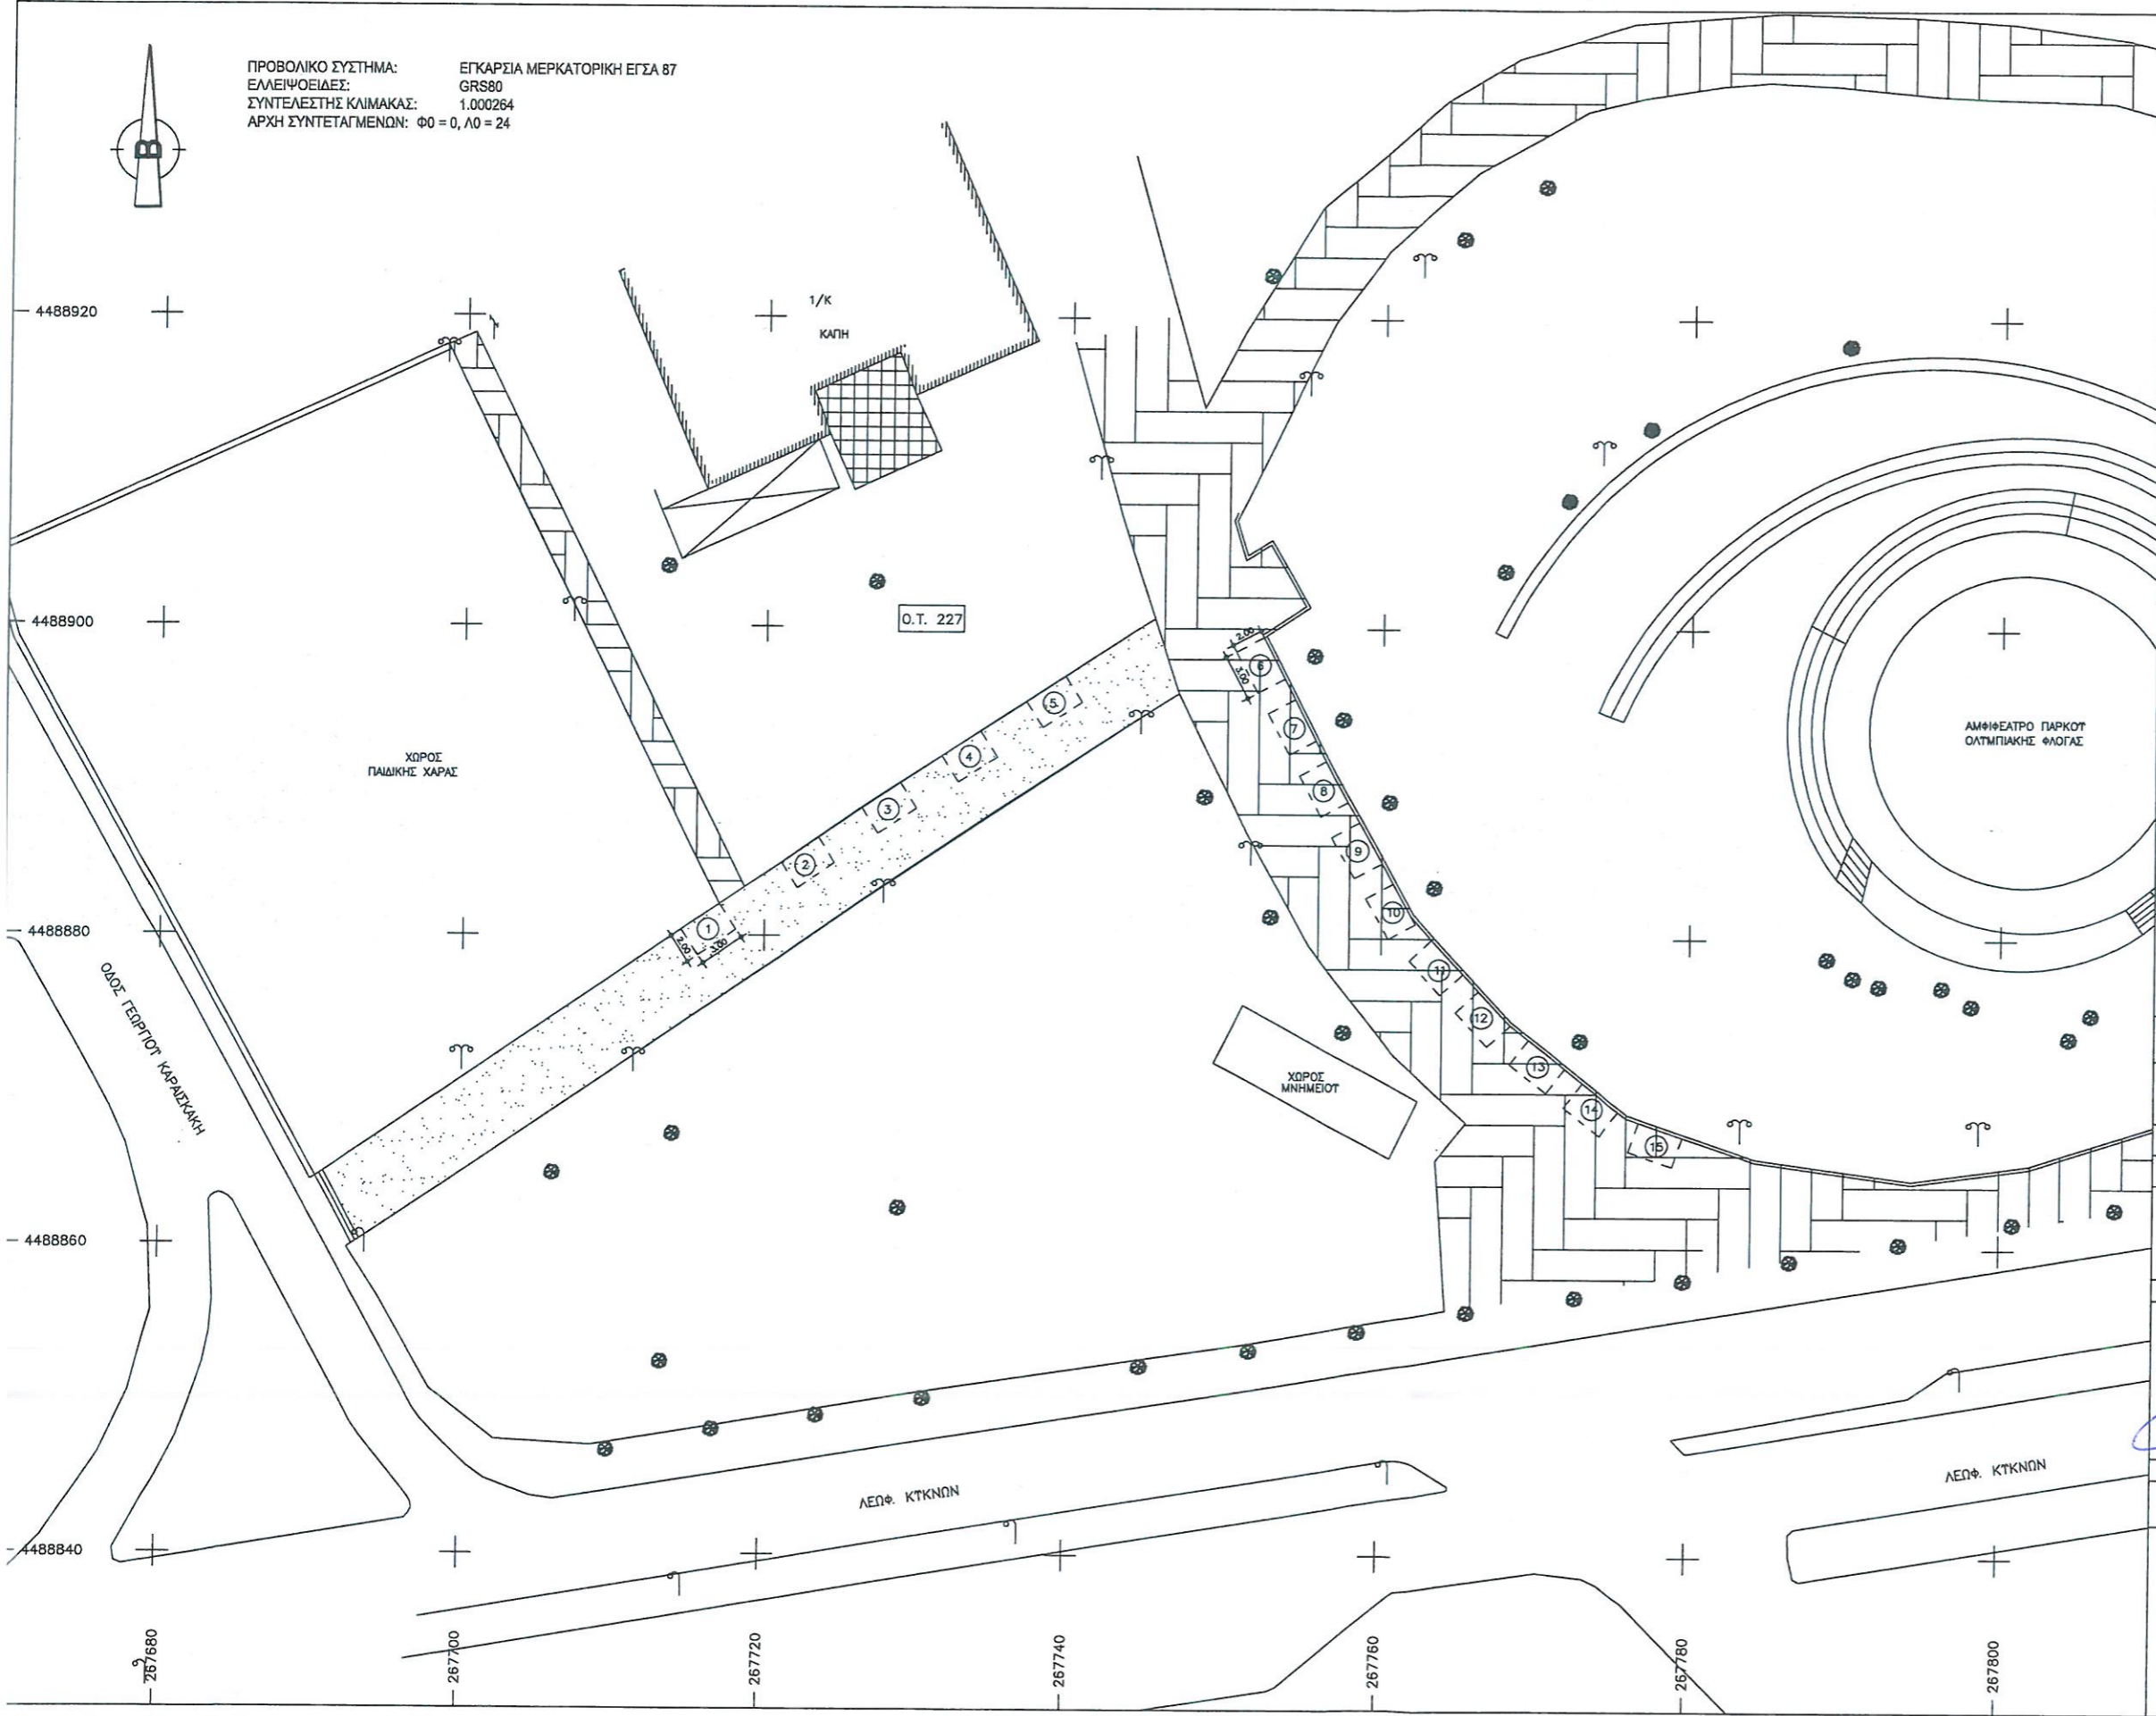

<b>ΥΠΟΜΝΗΜΑ</b>			
	Περίπτερο προς ενοίκιαση διαστ. 2Χ3		Τσιμεντόδρομος
	Δέντρο - Θάμνος		Παραδοσιακή δίφυτη καλώνα
	Πλακάστρωτο		Φωτιστική καλώνα
<b>ΕΛΛΗΝΙΚΗ ΔΗΜΟΚΡΑΤΙΑ ΔΗΜΟΣ ΚΑΣΤΟΡΙΑΣ</b>			
Τίτλος έργου: <b>ΔΙΑΓΡΑΜΜΑ ΕΓΚΑΤΑΣΤΑΣΕΩΝ ΕΜΠΟΡΙΚΩΝ ΔΡΑΣΤΗΡΙΟΤΗΤΩΝ ΣΕ ΤΜΗΜΑ ΤΟΥ ΠΑΡΚΟΥ ΟΛΥΜΠΙΑΚΗΣ ΦΛΟΓΑΣ (ΠΕΡΙΟΧΗ ΦΙΛΟΞΕΝΙΑΣ ΧΡΙΣΤΟΥΓΕΝΝΙΑΤΙΚΟΥ ΧΩΡΙΟΥ)</b>			
Θέση: <b>ΠΑΡΚΟ ΟΛΥΜΠΙΑΚΗΣ ΦΛΟΓΑΣ</b>			
Υπηρεσία: <b>Δ/ΘΥΝΣΗ ΤΕΧΝΙΚΩΝ ΥΠΗΡΕΣΙΩΝ ΔΗΜΟΥ ΚΑΣΤΟΡΙΑΣ ΤΜΗΜΑ ΚΤΙΡΙΑΚΩΝ &amp; ΕΙΔΙΚΩΝ ΕΡΓΩΝ</b>			
Είδος έργου: <b>ΚΑΤΗΓΟΡΙΑ ΜΕΛΕΤΗΣ: ΤΟΠΟΓΡΑΦΙΚΗ ΜΕΛΕΤΗ</b>			
ΘΕΜΑ ΣΧΕΔΙΟΥ: <b>ΤΟΠΟΓΡΑΦΙΚΟ ΔΙΑΓΡΑΜΜΑ</b>			Αριθμός: <b>T1</b>
			Κλίμακα: <b>1:200</b>
Ο αναπληρωτής	Θεωρητής	Θεωρητής	Λογος Θεωρητής
		Ο Δ/ντης Τεχνικών Υπηρεσιών	
Αρτεμης Α. Παπαδοπουλος Δ/ντης Τμήματος Α'		Ανδρας Μοσκας Αρχ. Τμήματος Α'	
ΗΜΕΡΟΜΗΝΙΑ 8-11-2019		ΗΜΕΡΟΜΗΝΙΑ 12-11-2019	ΗΜΕΡΟΜΗΝΙΑ
Περίοδος εκπόνησης: <b>ΝΟΕΜΒΡΙΟΣ 2019</b>			
Ε Γ Κ Ρ Ι Σ Τ Ε Ι Σ			